


N
№/л

Основания

N
№/л
Комплексы

Экспликация

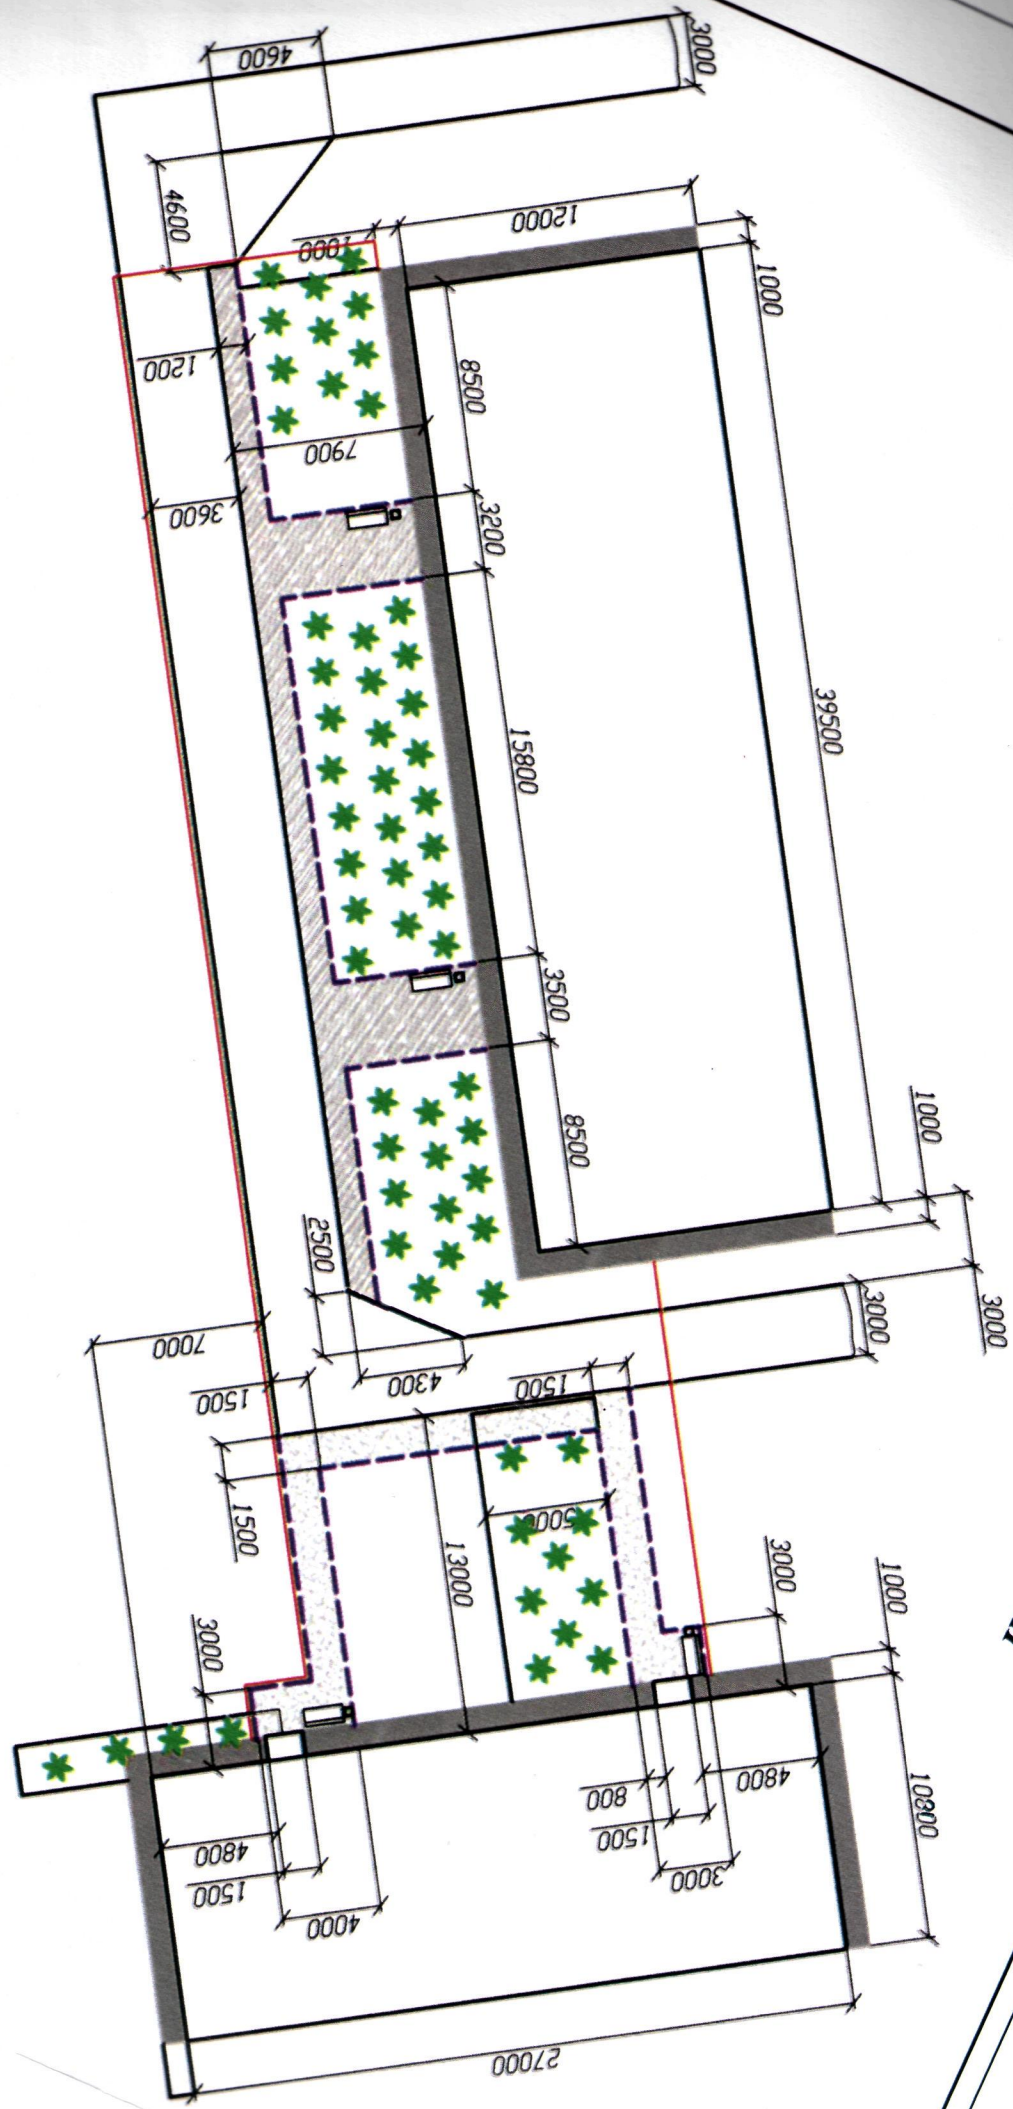

Ю

План благоустройства территории